



GEOMETRE-EXPERT
GARANT D'UN CADRE DE VIE DURABLE

DEPARTEMENT DE LA MANCHE
Commune de VAINS
Chemin de la Bucaille

Permis d'aménager n°PA 050612 24 J0002 du 28/02/2025

Lotissement communal

PLAN D'IMPLANTATION

Echelle: 1/500

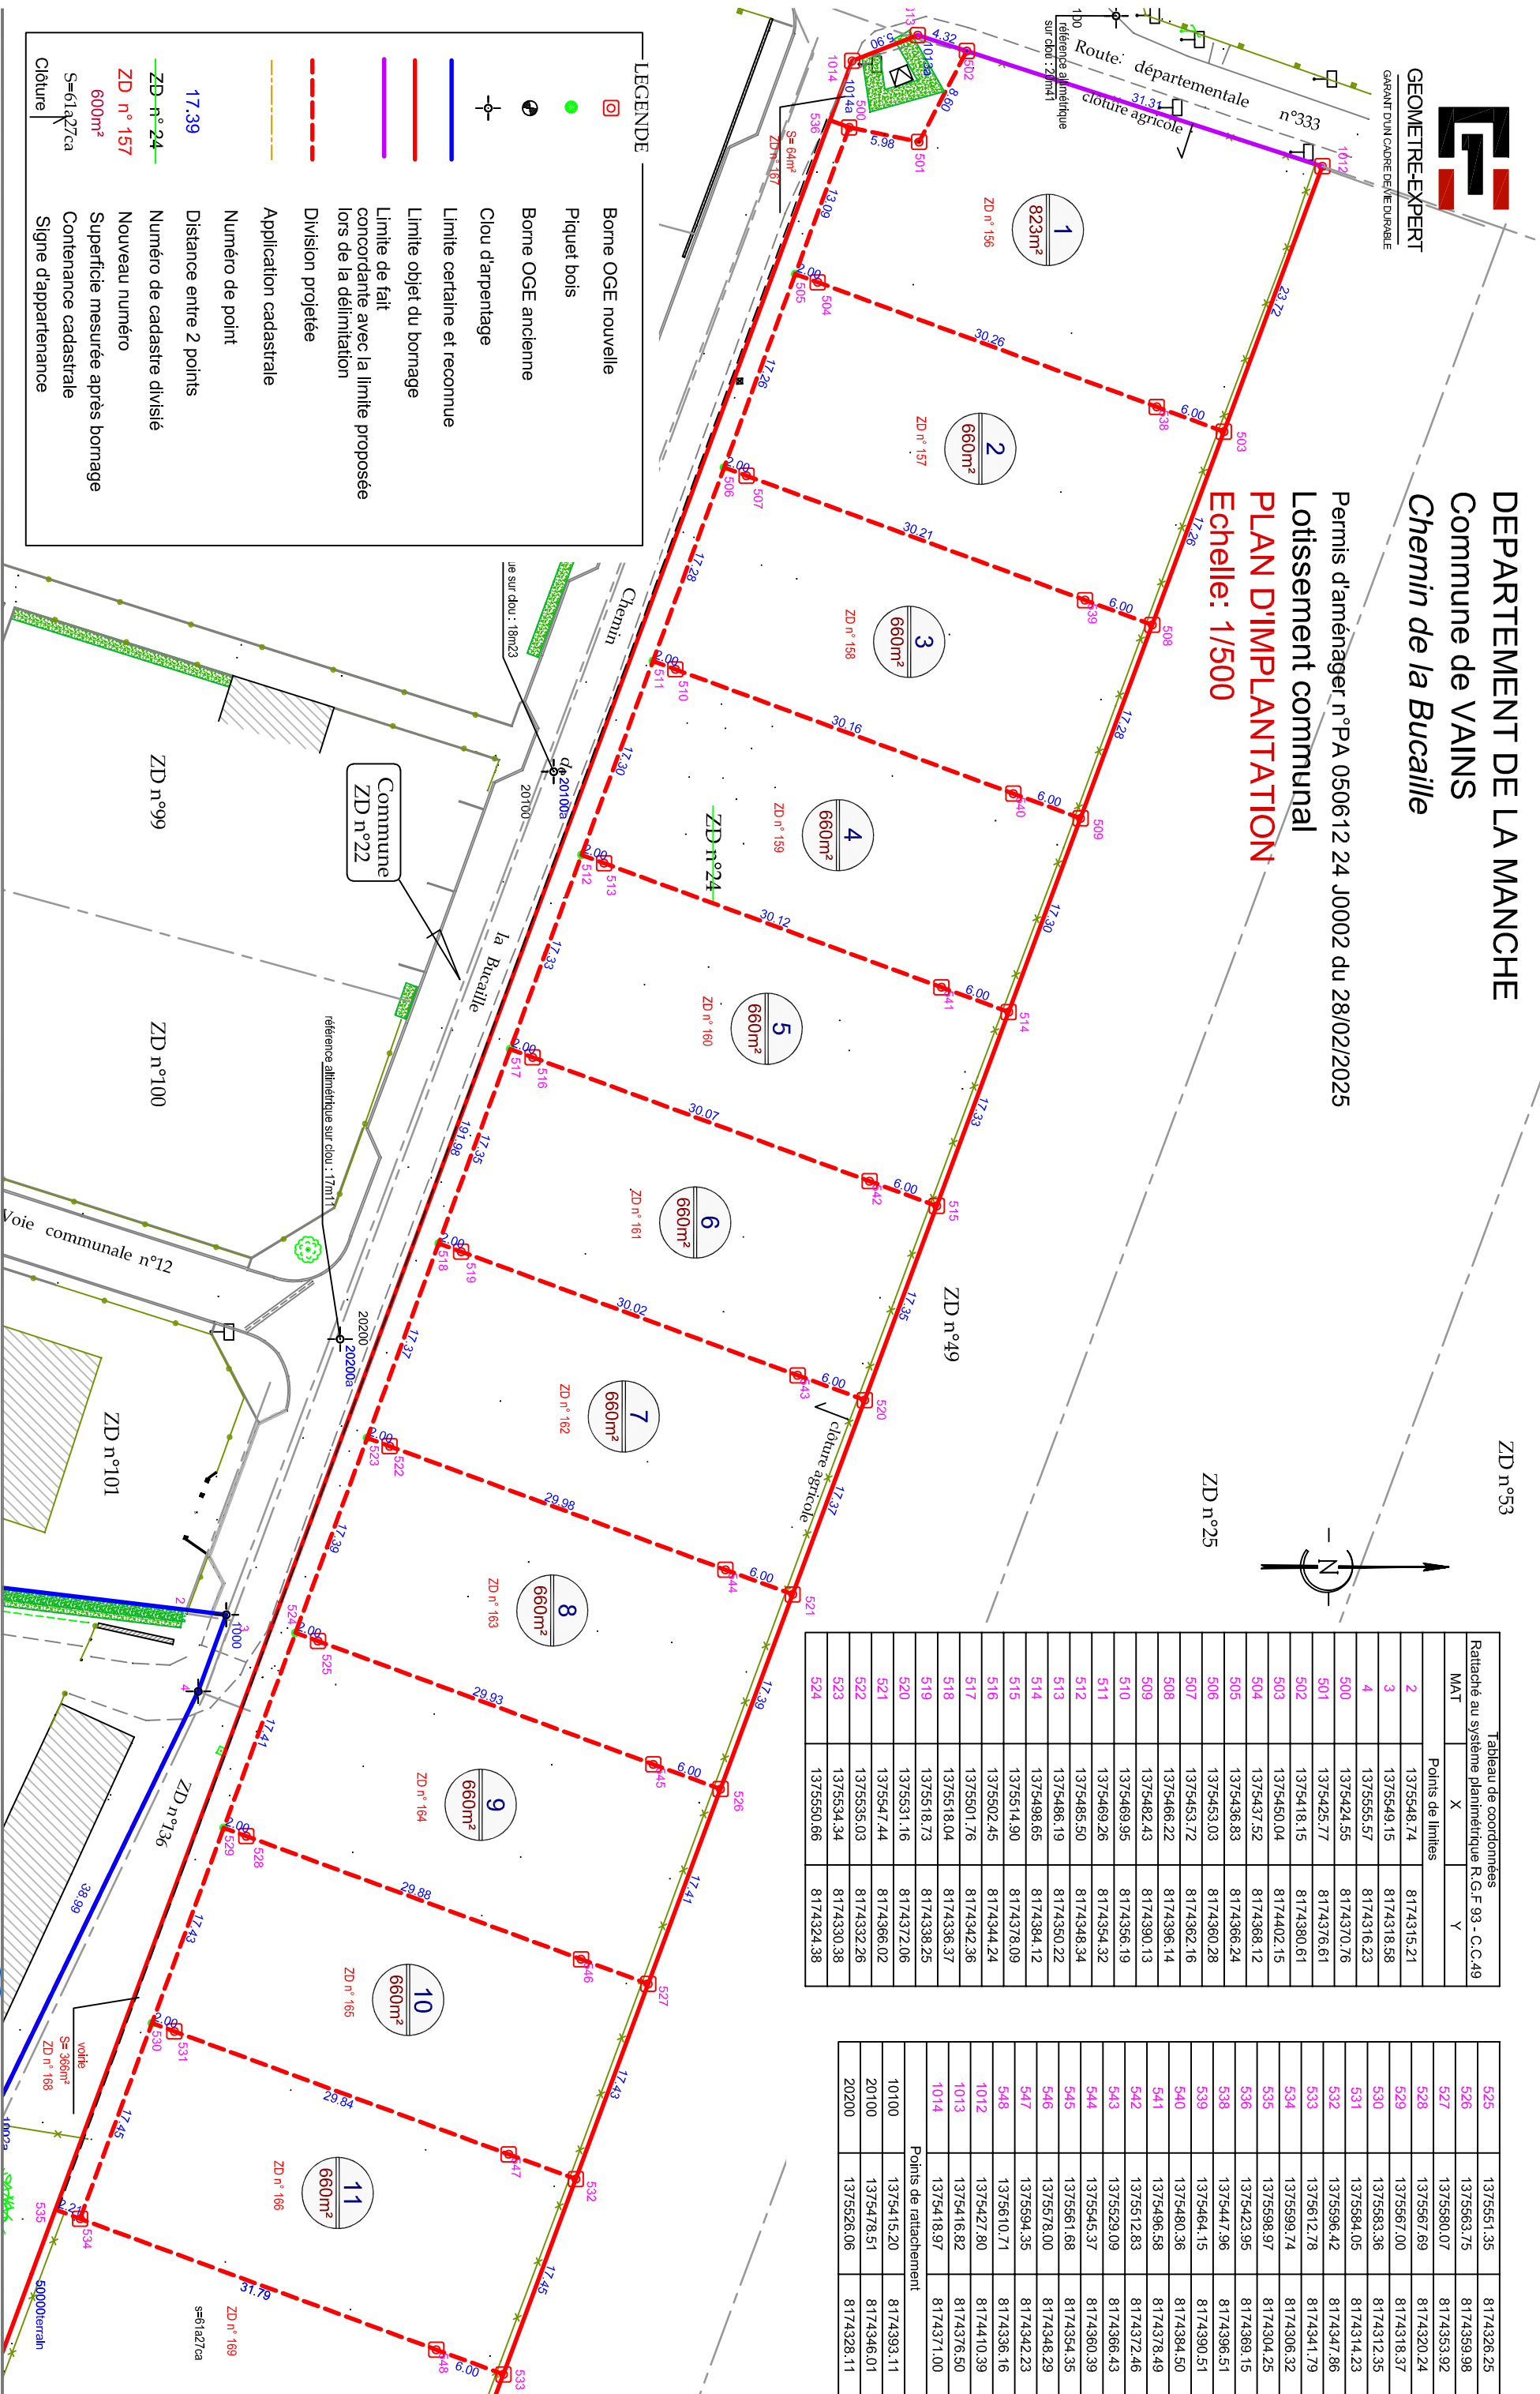


Tableau de coordonnées		
Rattaché au système planimétrique R.G.F. 93 - C.C.49		
MAT	X	Y
2	1375548.74	8174315.21
3	1375549.15	8174318.58
4	1375555.57	8174316.23
500	1375424.55	8174370.76
501	1375425.77	8174376.61
502	1375418.15	8174380.61
503	1375450.04	8174402.15
504	1375437.52	8174368.12
505	1375436.83	8174366.24
506	1375453.03	8174360.28
507	1375453.72	8174362.16
508	1375466.22	8174396.14
509	1375482.43	8174390.13
510	1375469.95	8174356.19
511	1375469.26	8174354.32
512	1375485.50	8174348.34
513	1375486.19	8174350.22
514	1375498.65	8174384.12
515	1375514.90	8174378.09
516	1375502.45	8174344.24
517	1375501.76	8174342.36
518	1375518.04	8174336.37
519	1375518.73	8174338.25
520	1375531.16	8174372.06
521	1375547.44	8174366.02
522	1375535.03	8174332.26
523	1375534.34	8174330.38
524	1375550.66	8174324.38

525	1375551.35	8174326.25
526	1375563.75	8174359.98
527	1375580.07	8174353.92
528	1375567.69	8174320.24
529	1375567.00	8174318.37
530	1375583.36	8174312.35
531	1375584.05	8174314.23
532	1375599.42	8174347.86
533	1375612.78	8174341.79
534	1375599.74	8174306.32
535	1375598.97	8174304.25
536	1375423.95	8174369.15
538	1375447.96	8174396.51
539	1375464.15	8174390.51
540	1375480.36	8174384.50
541	1375496.58	8174378.49
542	1375512.83	8174372.46
543	1375529.09	8174366.43
544	1375545.37	8174360.39
545	1375561.68	8174354.35
546	1375578.00	8174348.29
547	1375594.35	8174342.23
548	1375610.71	8174336.16
549	1375627.80	8174410.39
550	1375641.82	8174376.50
551	1375618.97	8174371.00
Points de rattachement		
10100	1375415.20	8174393.11
20100	1375478.51	8174346.01
20200	1375526.06	8174328.11



segur


Bornage-Division | Copropriété | Topographie

■ AVRANCHES
5 rue Belle Etoile - CS 90322
50303 AVRANCHES Cedex
Tél: 02 33 58 08 69
Mail: avranches@geometre-segur.fr

■ GRANVILLE
43 rue du Village Landais
50400 GRANVILLE
Tél: 02 33 50 01 53
Mail: granville@geometre-segur.fr

■ SAINT HILAIRE DU HARCOUËT (permanence)
Maison des Services Publics
65 Place Delaporte
50600 SAINT HILAIRE DU HARCOUËT
Le mercredi matin ou sur rendez-vous

Le géomètre Expert soussigné auteur des présentes
Raphaël BEROT

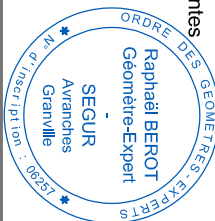

Réf : A24F-186
Etablie le : 12/06/2025